


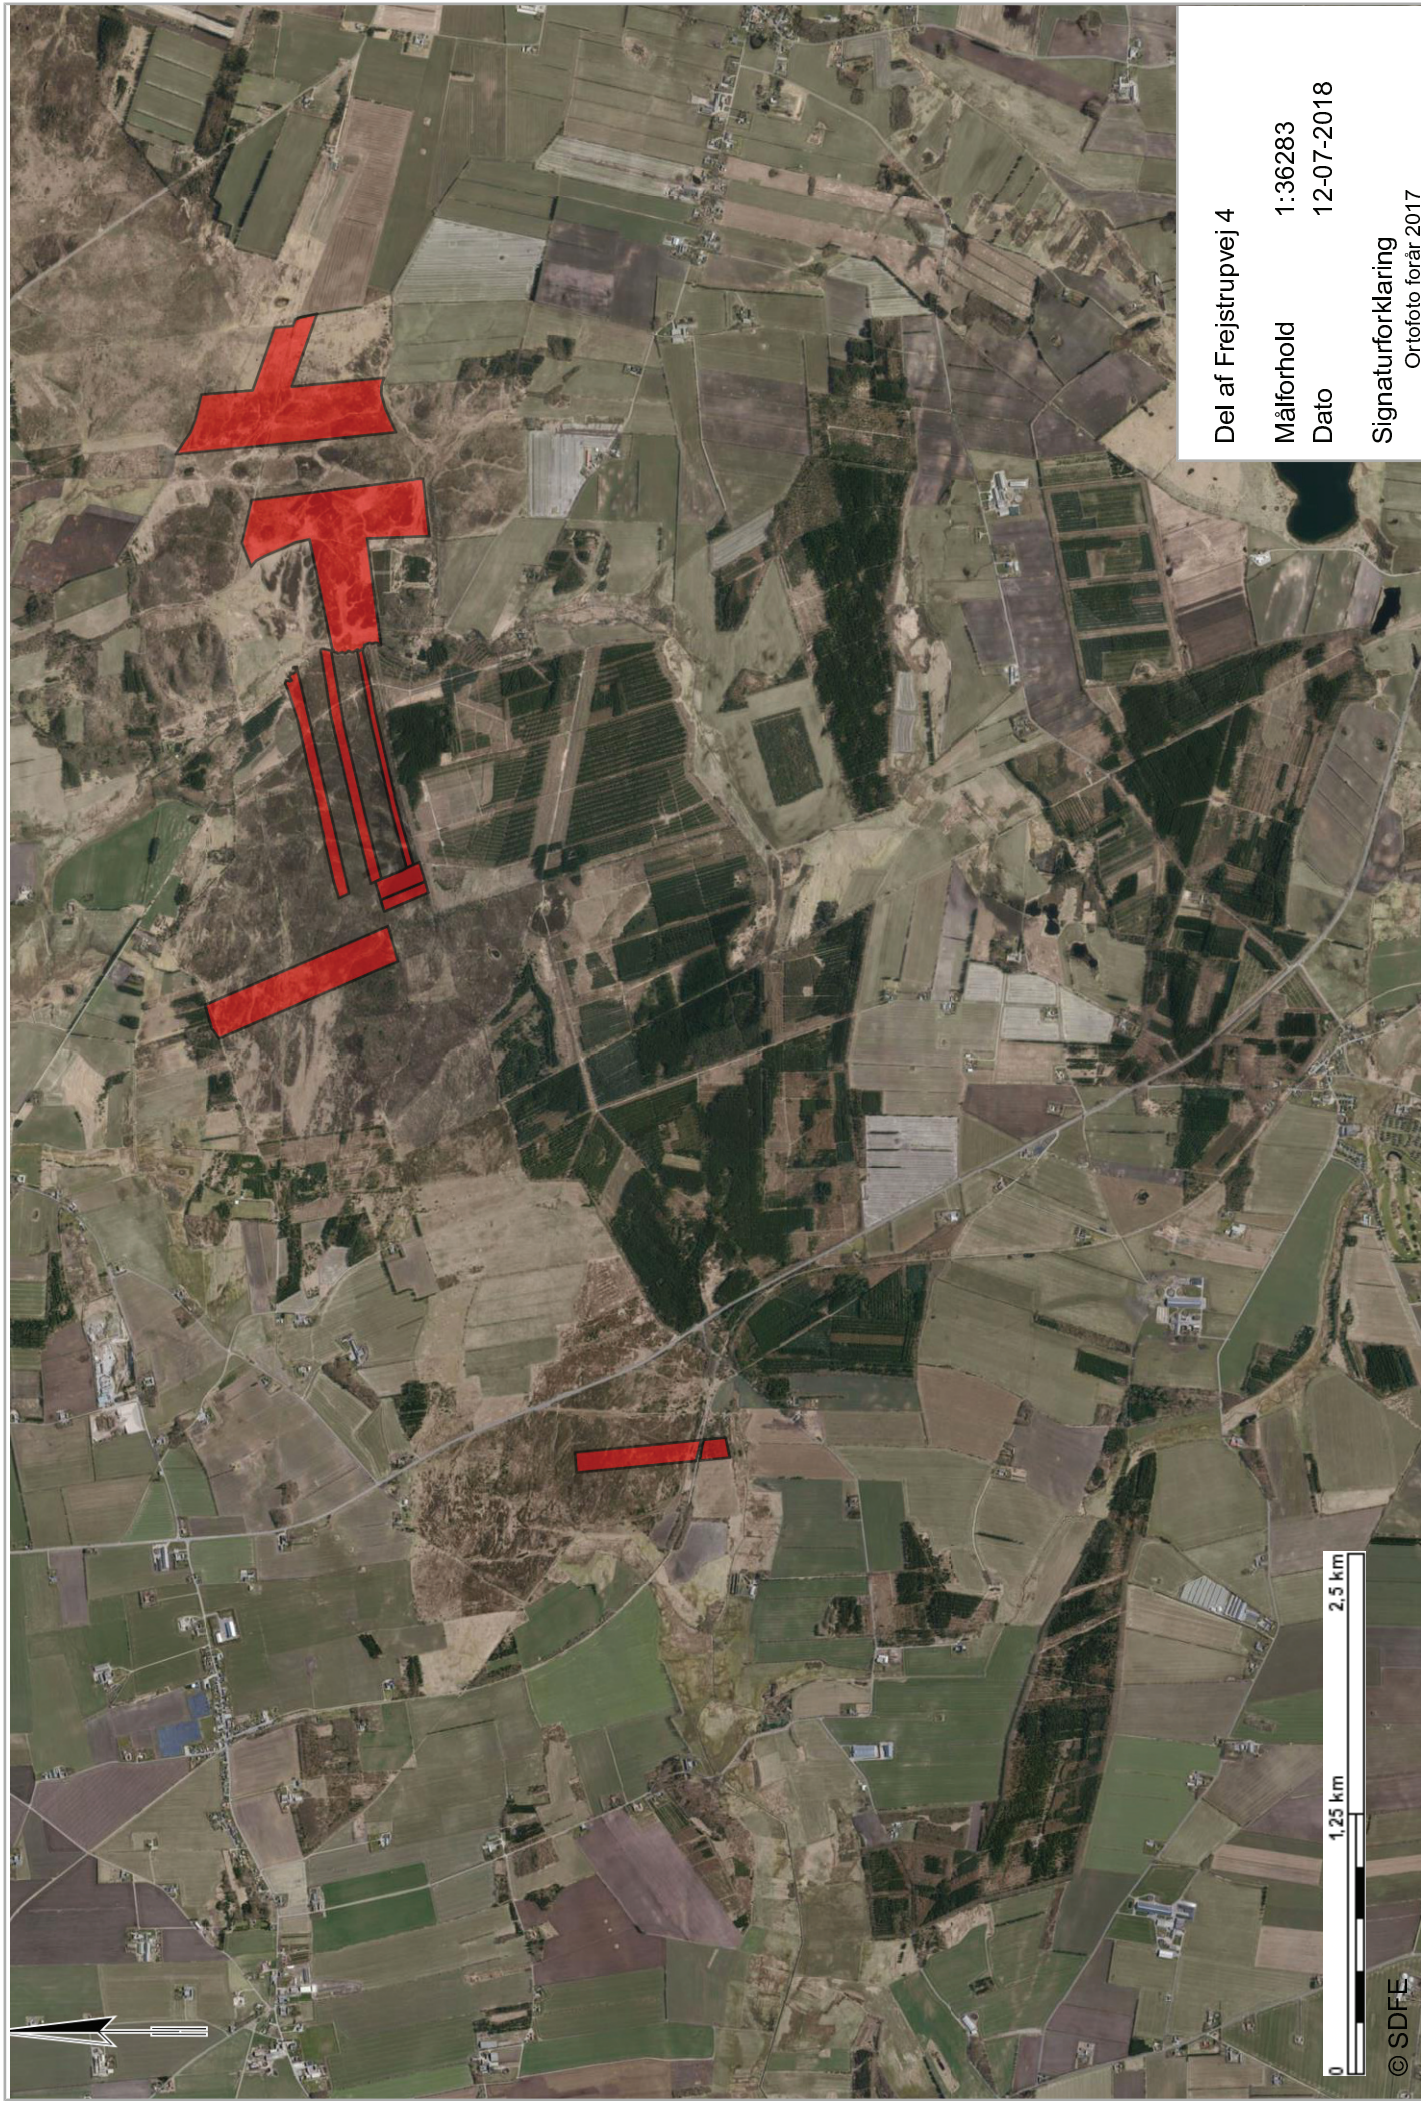

Del af Frejstrupvej 4

Målforhold 1:36283

Dato 12-07-2018

Signaturforklaring
Ortofoto forår 2017