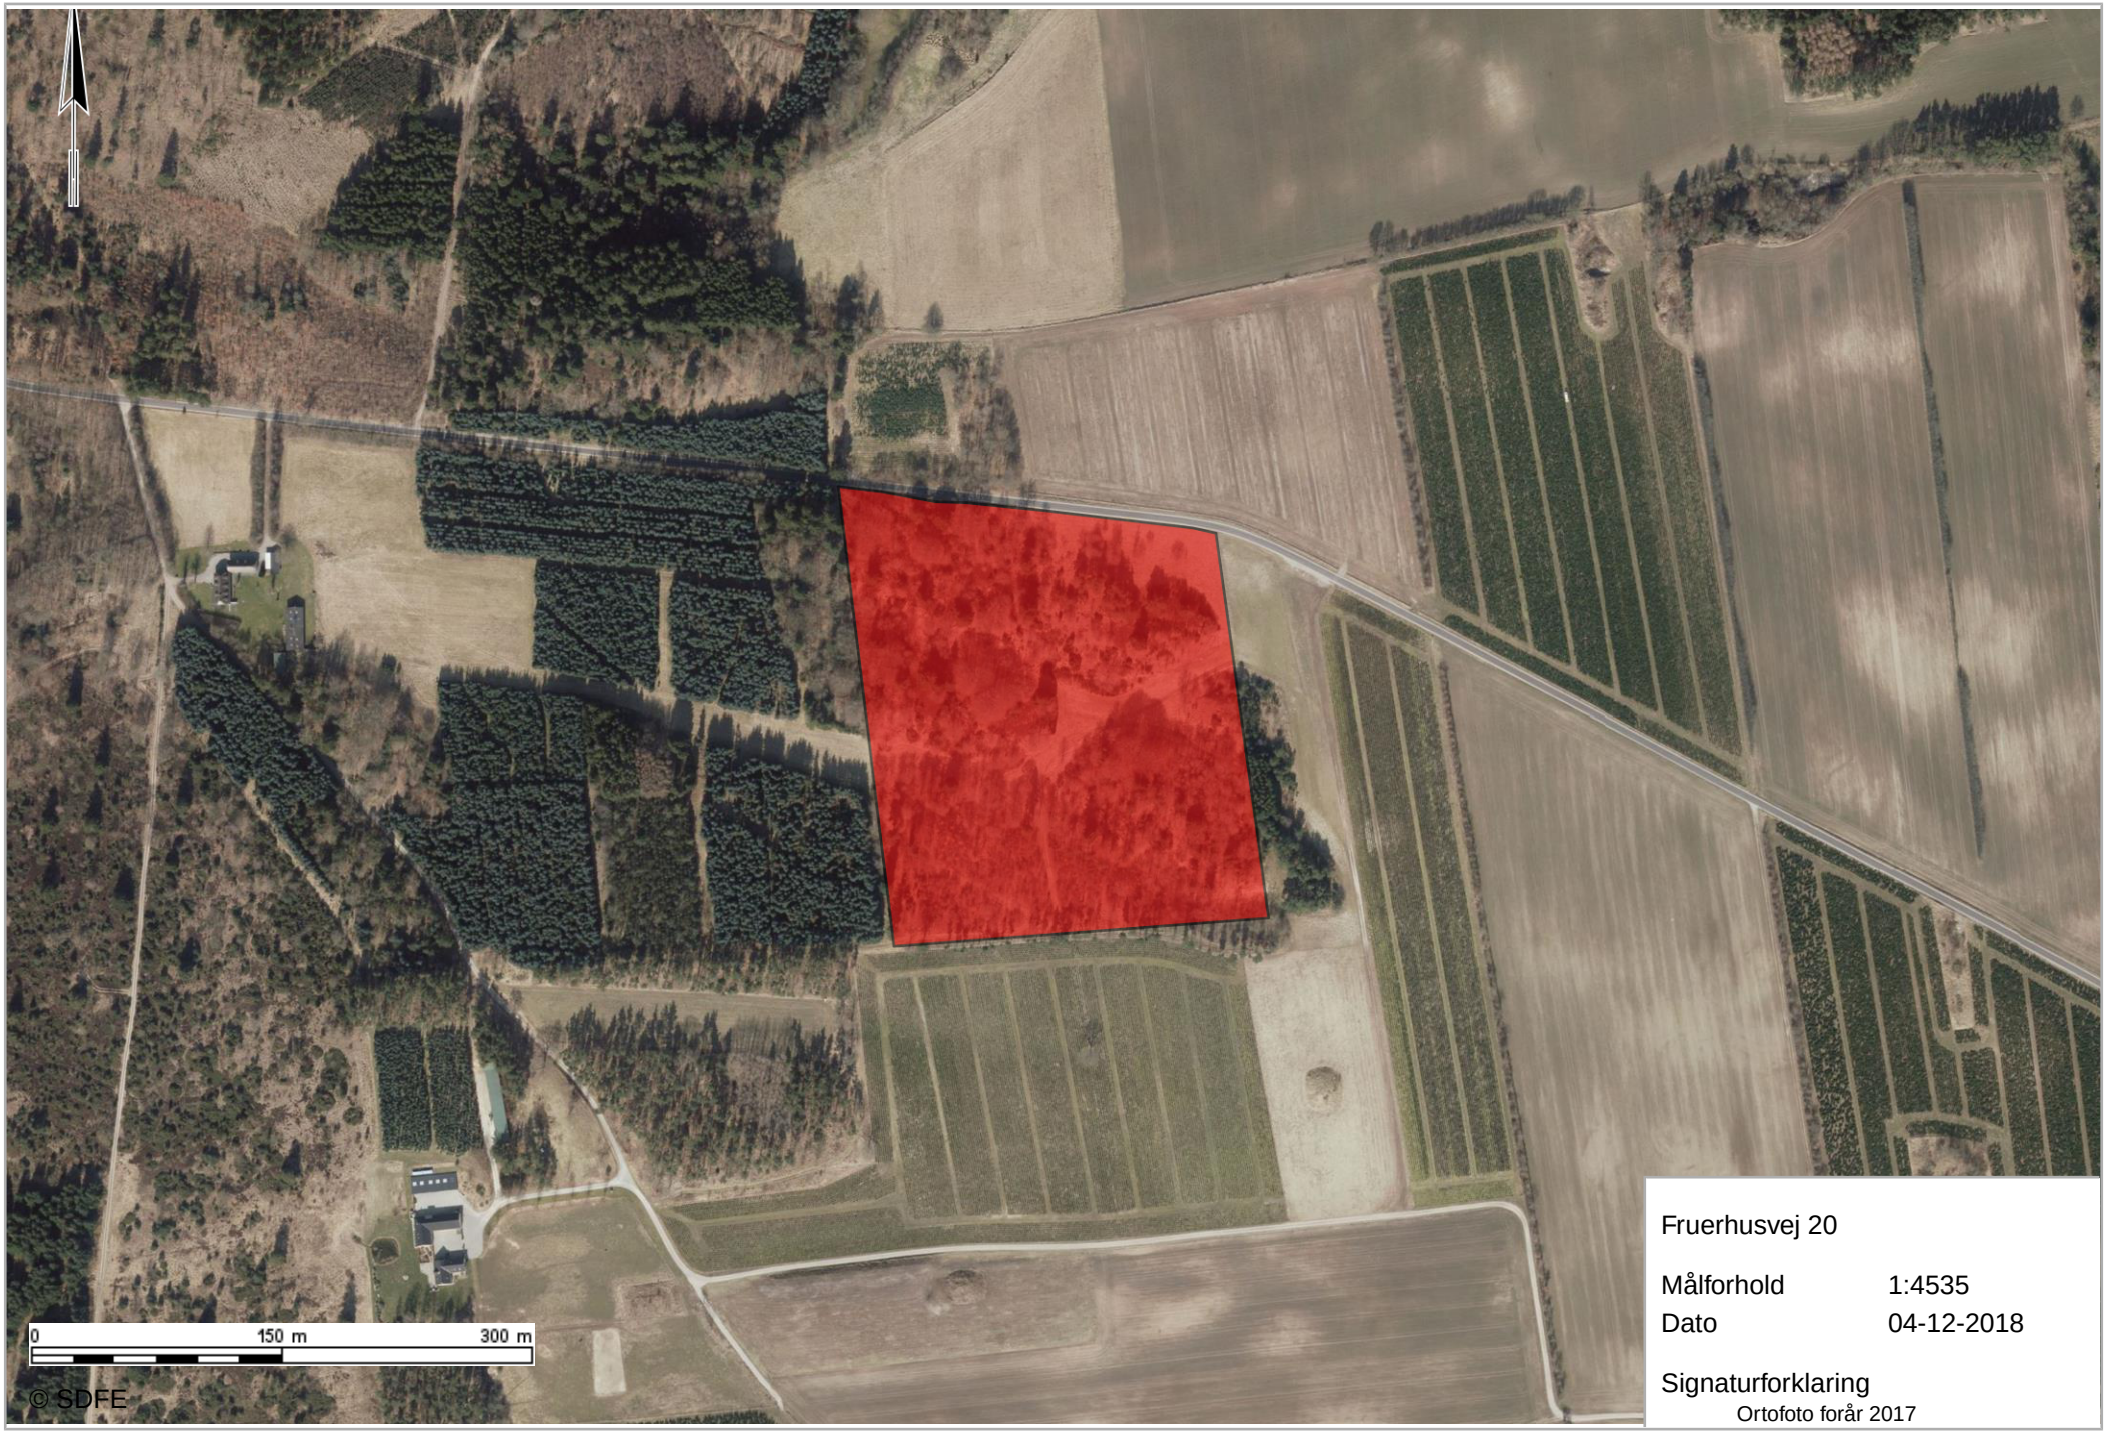

Fruerhusvej 20

Målforhold	1:4535
Dato	04-12-2018

Signaturforklaring

Ortofoto forår 2017